
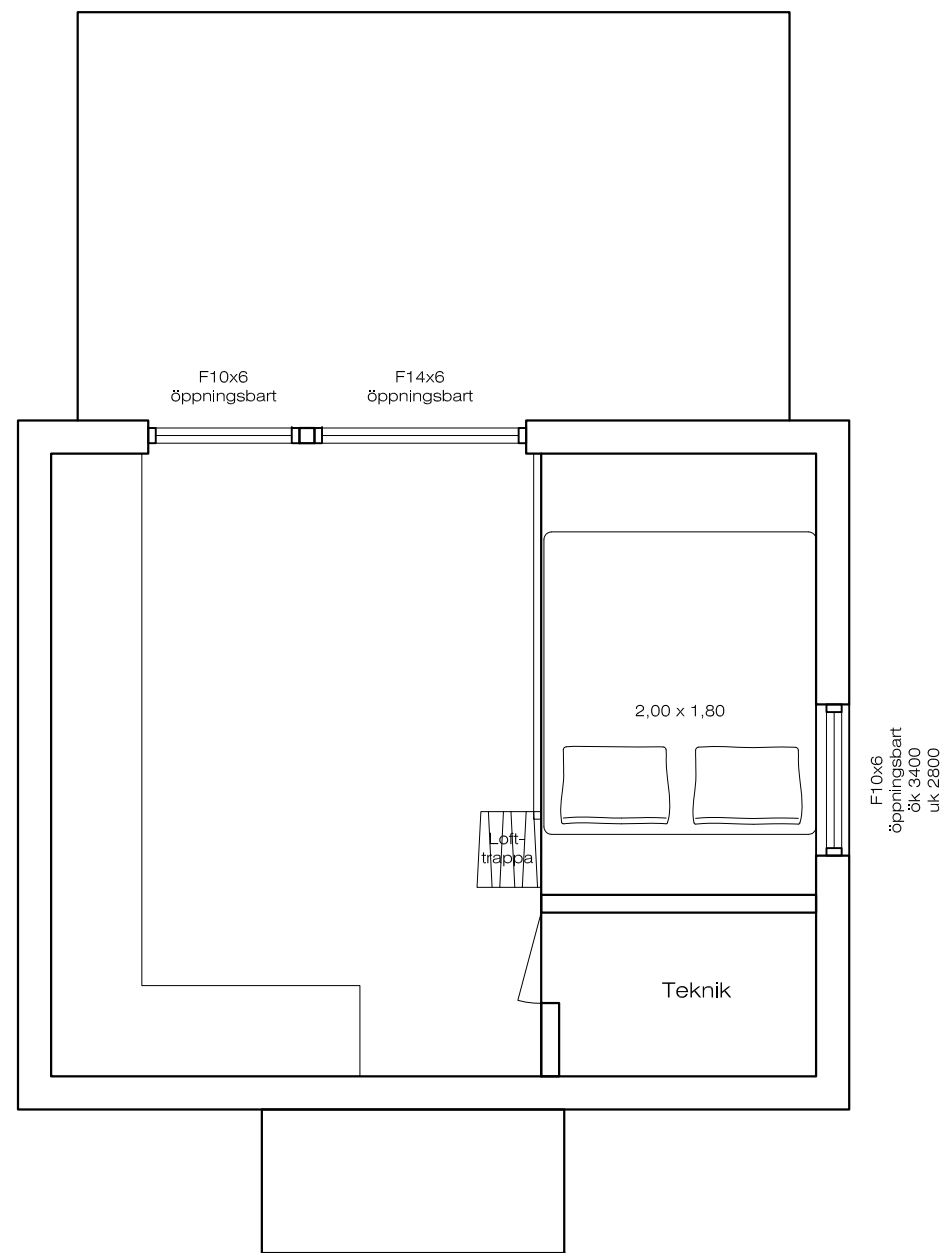


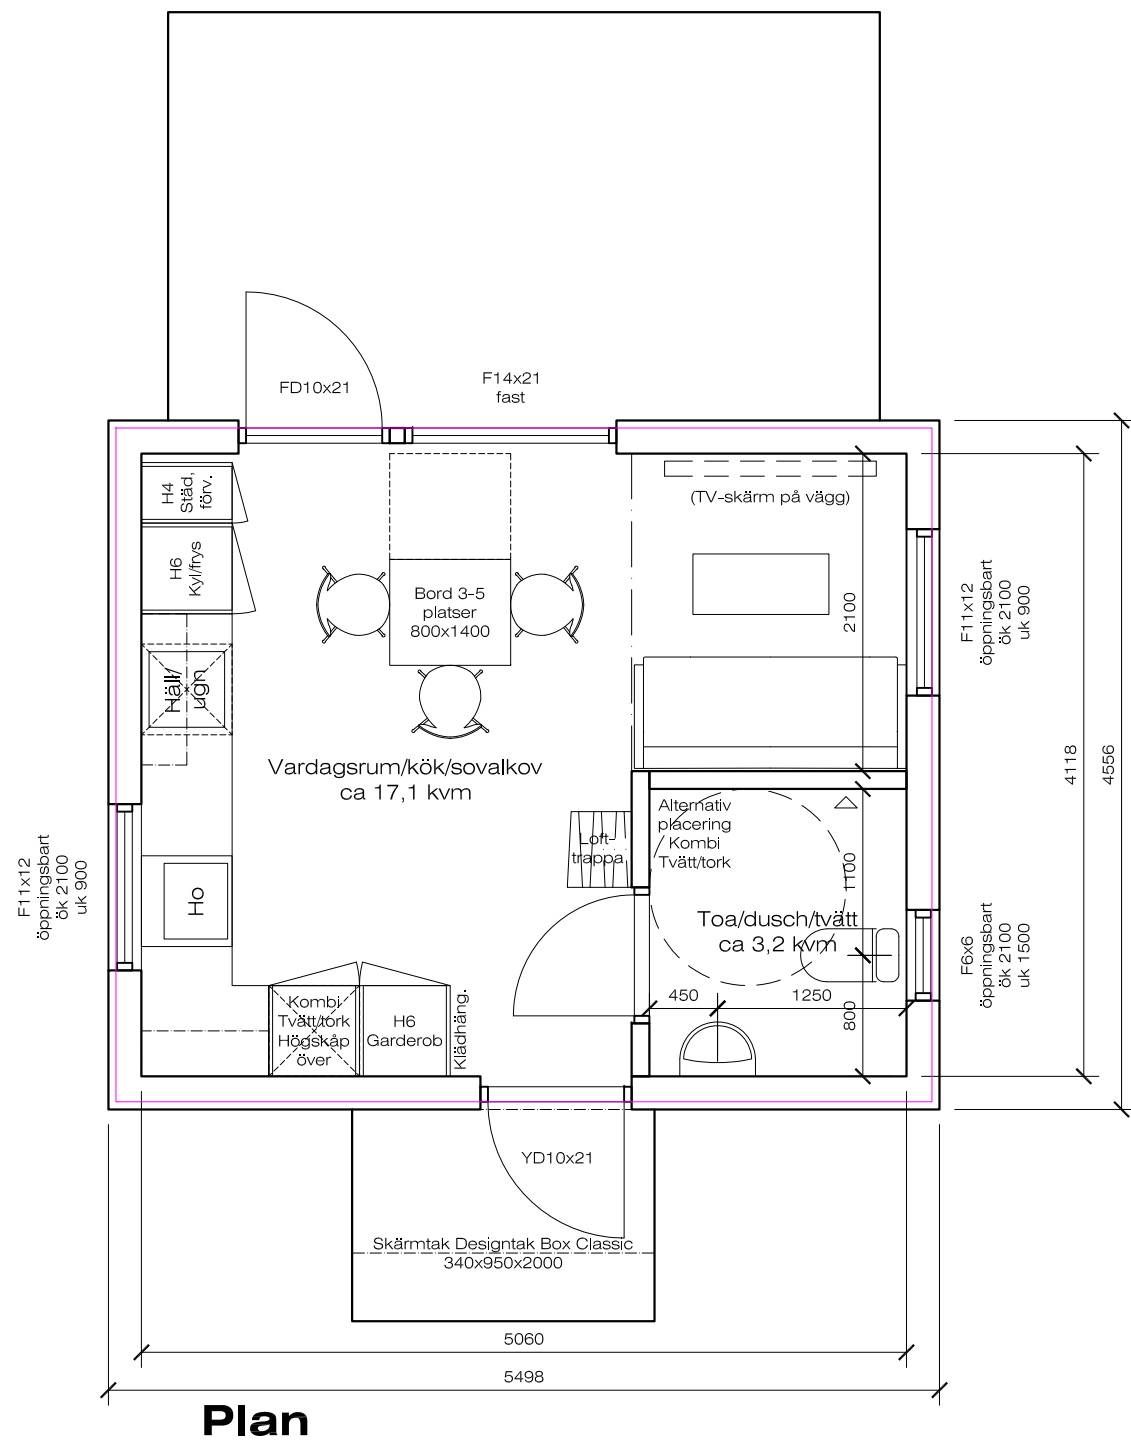

AREOR

Area per minivilla:


Loftplan golvarea ca 5,3 kvm

Entréplan BRA ca 20,8 kvm

Bruksarea (BRA) cirka 20,8 kvm

Area för hela byggnaden:

Byggnadsarea (BYA) cirka 25,0 kvm

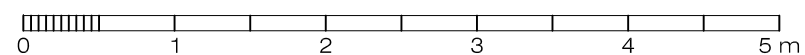

UNDERLAG BYGGANMÄLAN ATTEFALLSHUS

IK
ON
HUS

Värmdö, Torsby 1:325

Torsby Bäckväg 6, Kahma Westerlund

Hustyp: Ikonhus minivilla 21 kvadrat

Planer, 1:50

Ikonhus AB, arkitekt SAR/MSA Peter Stenberg,
peter.stenberg@ikonhus.se, +46705122410

2016-03-30

T325-A30-M-011